


K⁴¹⁰
BASEL

EG
520 m²



H&B Real Estate AG
Lange Gasse 8
4052 Basel

k-410.ch

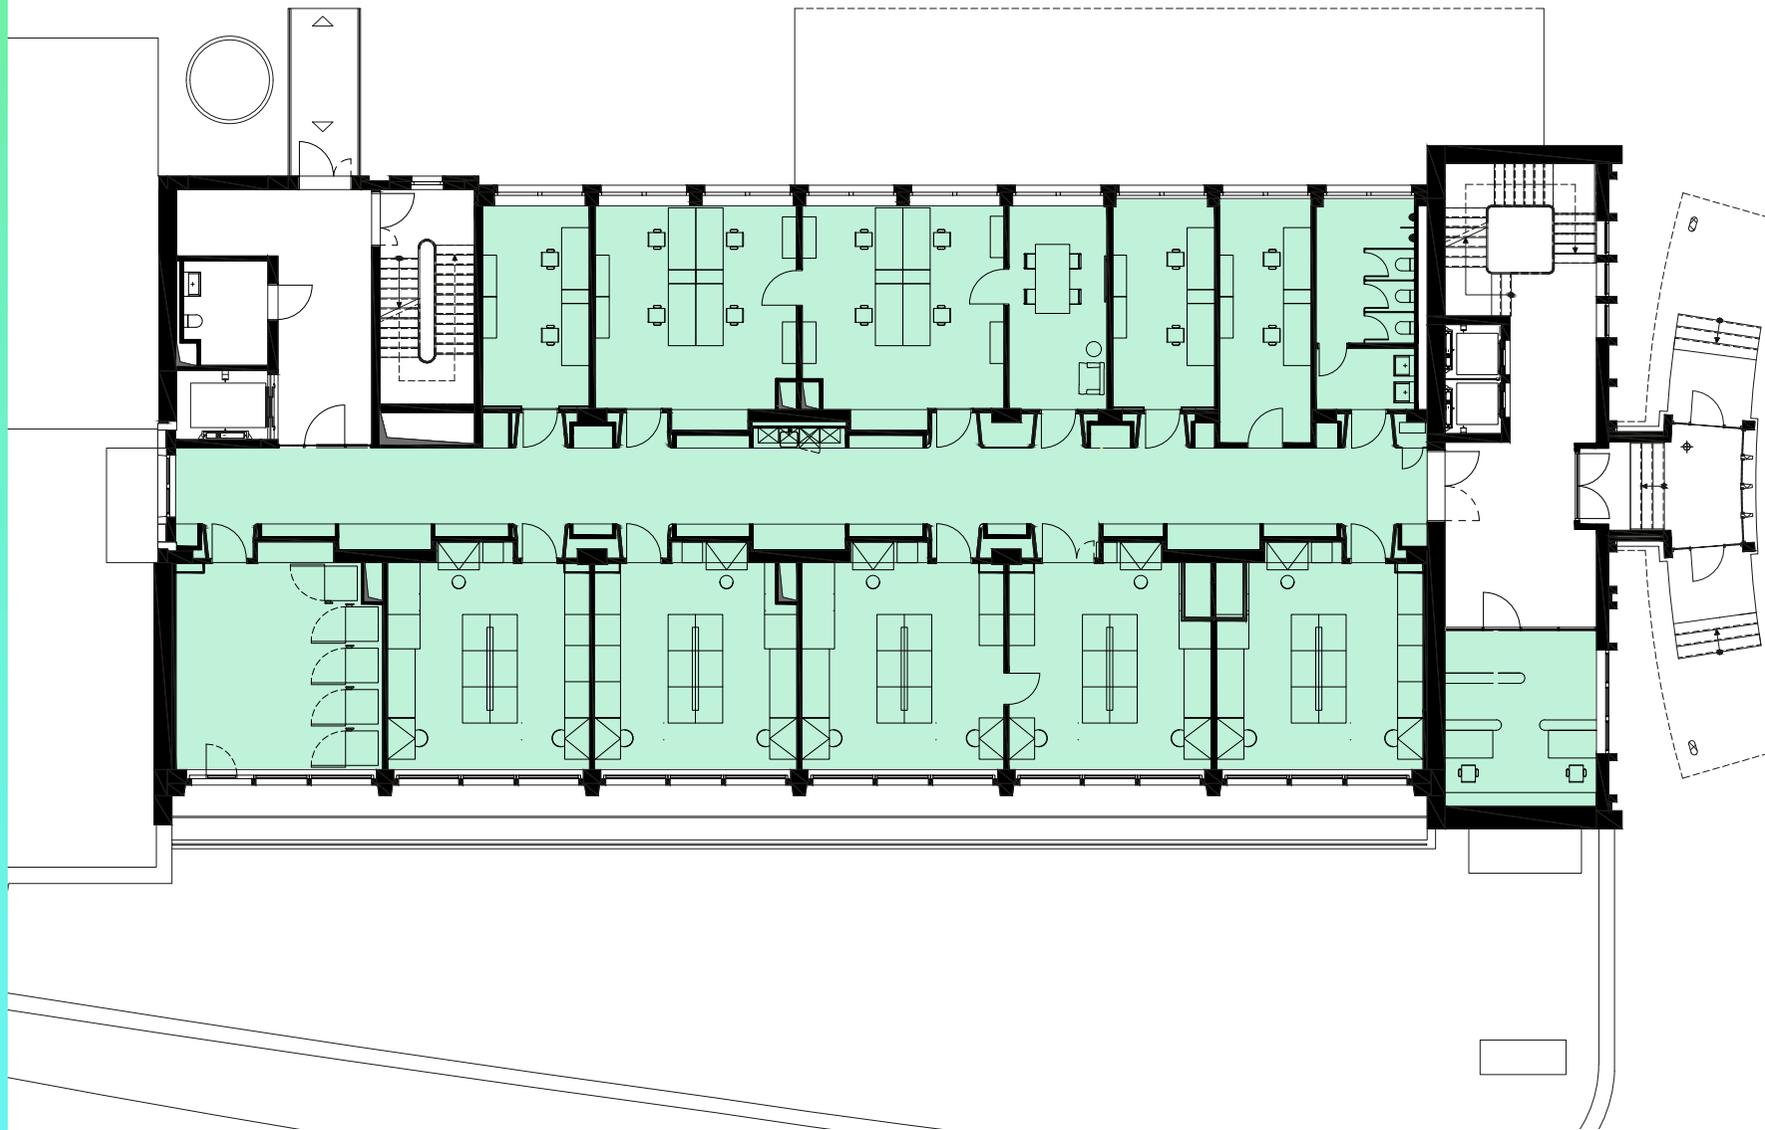

Änderungen und Abweichungen gegenüber den publizierten Angaben
bleiben ausdrücklich vorbehalten.

0 5 10m

